




4317


 <p>TOPCALF CALF HOUSING SOLUTIONS Tel nr: +31 (0)85 4824900 E-mail: info@topcalf.nl</p>	Material:	Area:	DEBURR AND BREAK SHARP EDGES	General tolerances: Allgemointoleranz: ISO 2768-mK	
	Material thickness:	Oberfläche:			SCHARFE KANTEN ZERBRECHEN UND ENTGRATEN
	Materialstärke:	Weight: 2208908.7	Color:	Drawn: NF	Date: 18-8-2023
	Surface finish:	Gewicht:	Farbe:	Projection: 	Units: mm
Title / Benennung:		Scale: 1:20		Sheet: 1 of 3	
Drawing status / Zeichnungsstatus:		Drawing nr. / Zeichnungs nr:		REV	
For Information		Beton afemtingen		A3	
		TCG-1 & TCA-23		1 of 3	

8 7 6 5 4 3 2 1

F
E
D
C
B
A

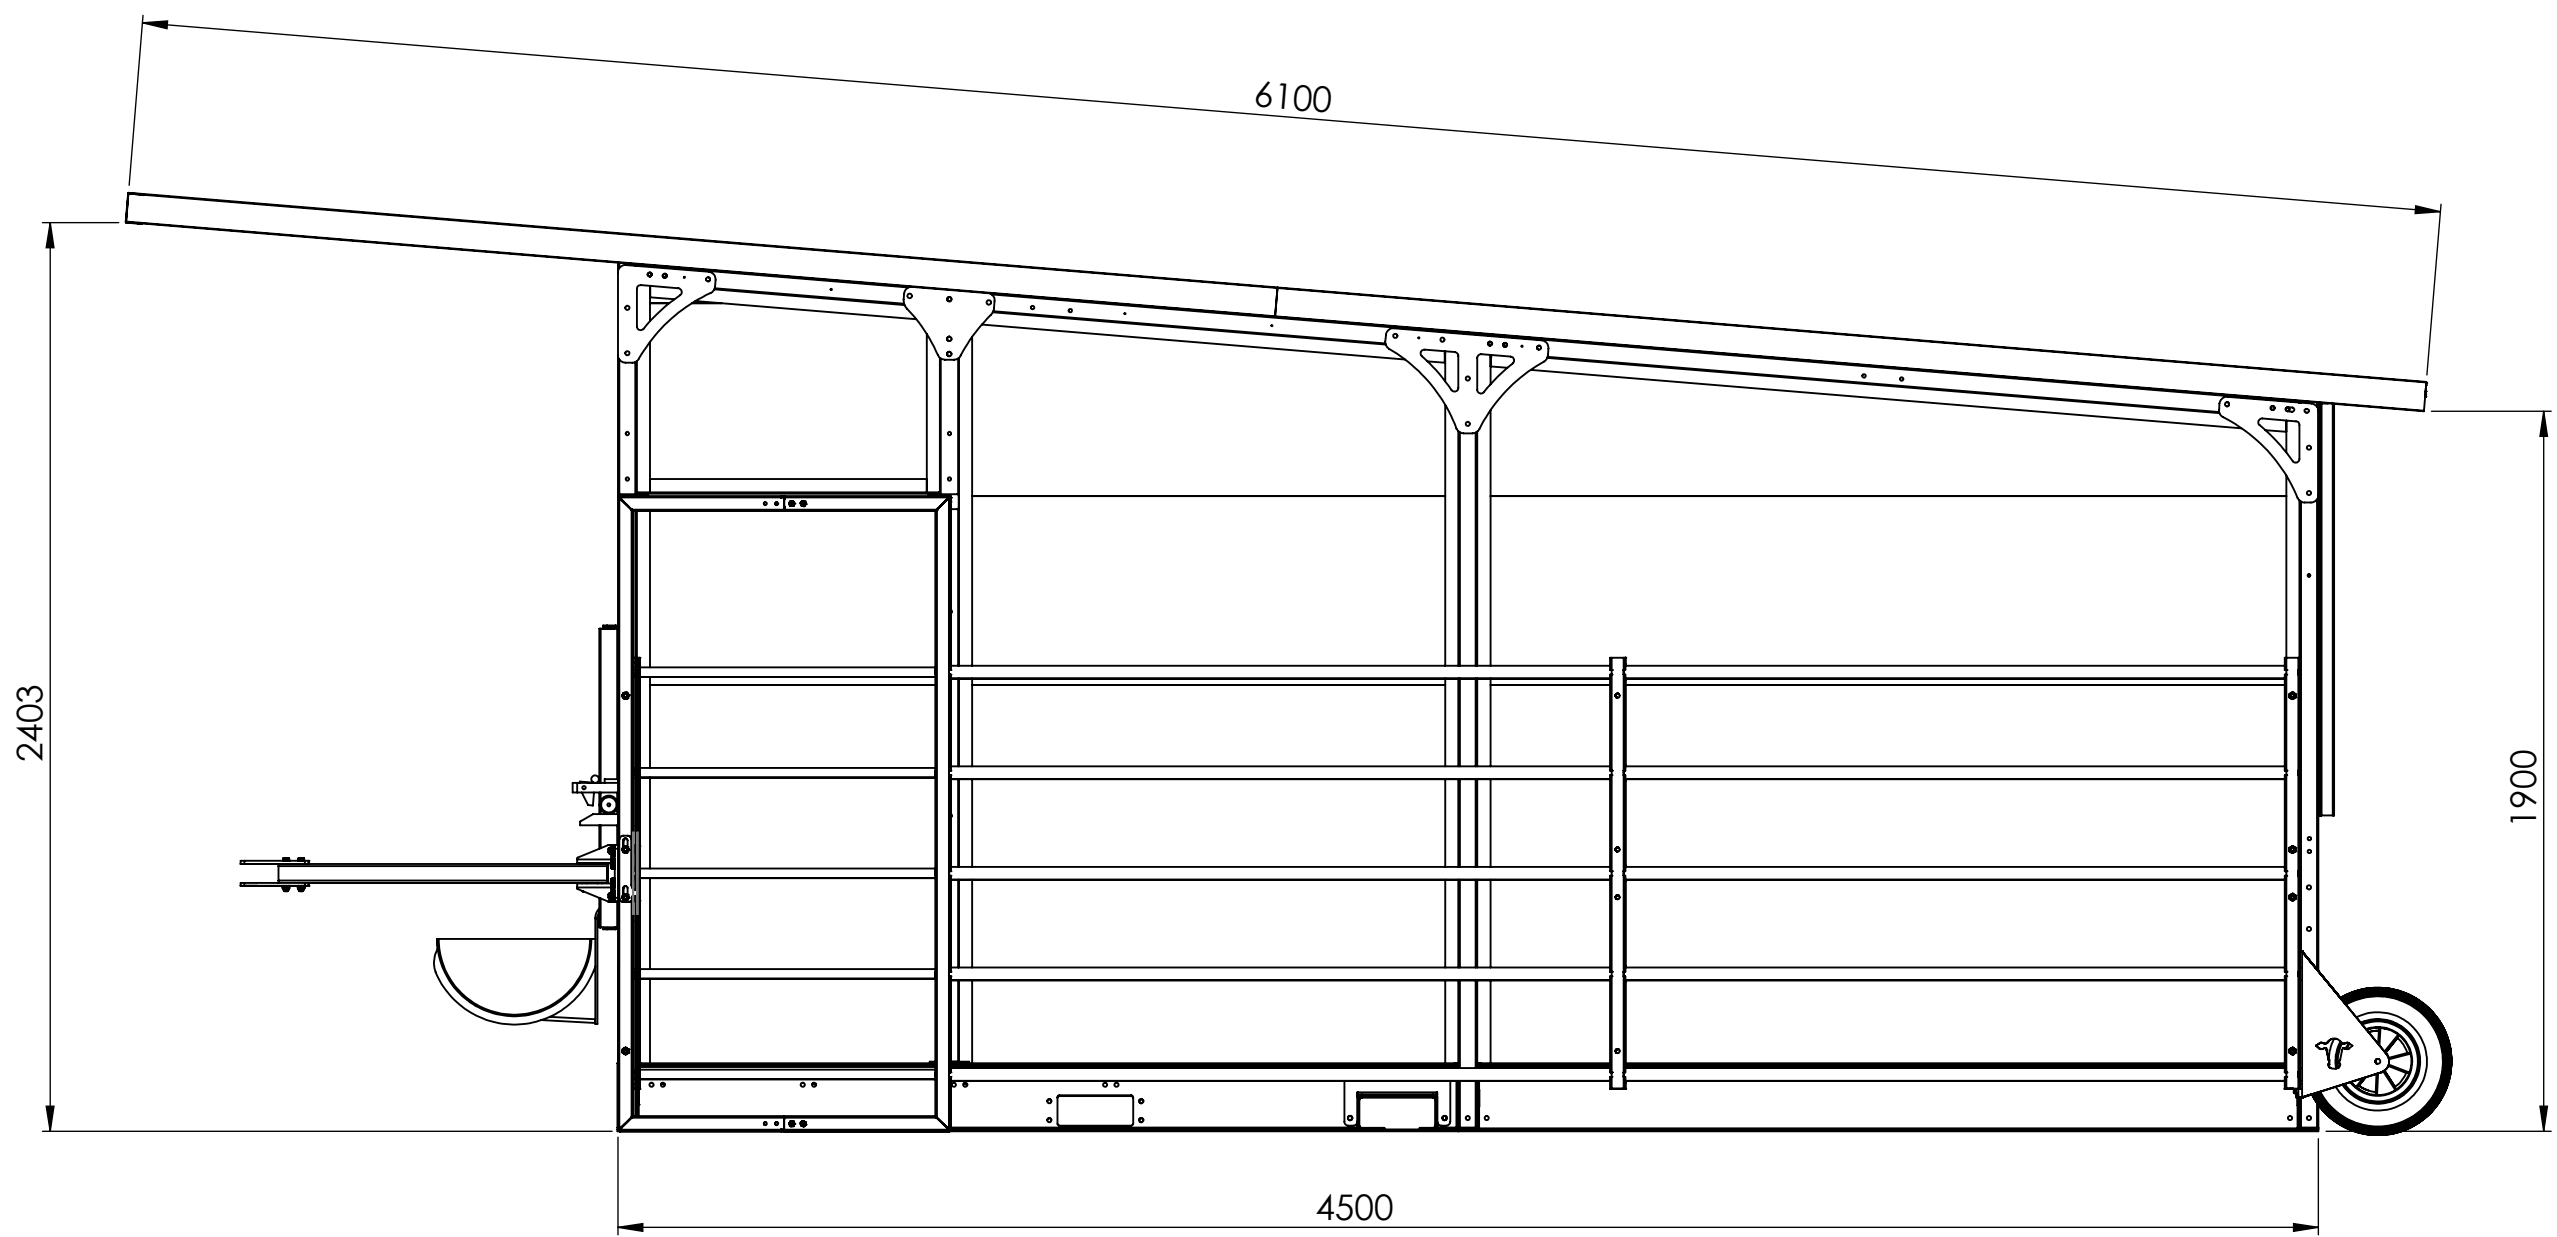




F
E
D
C
B
A

 <p>TOPCALF CALF HOUSING SOLUTIONS Tel nr: +31 (0)85 4824900 E-mail: info@topcalf.nl</p>	Material: Material: Material thickness: Materialstärke: Surface finish: Oberflächenfinish:	Area: Oberfläche: Weight: Gewicht: 2208908.7 Color: Farbe:	DEBURR AND BREAK SHARP EDGES SCHARFE KANTEN ZERBRECHEN UND ENTGRATEN	General tolerances: Allgemeintoleranz: ISO 2768-mK	
	Title: / Benennung:		Drawn: Erzeichnet: NF	Date: Datum: 18-8-2023	
	Drawing status: / Zeichnungsstatus:		Projection: Projektion:	Units: Einheit: mm	Scale: Maßstab: 1:20
	For Information		Drawing nr: / Zeichnungs nr:	REV	A3 Sheet: / Blad: 2 of 3

8 7 6 5 4 3 2 1

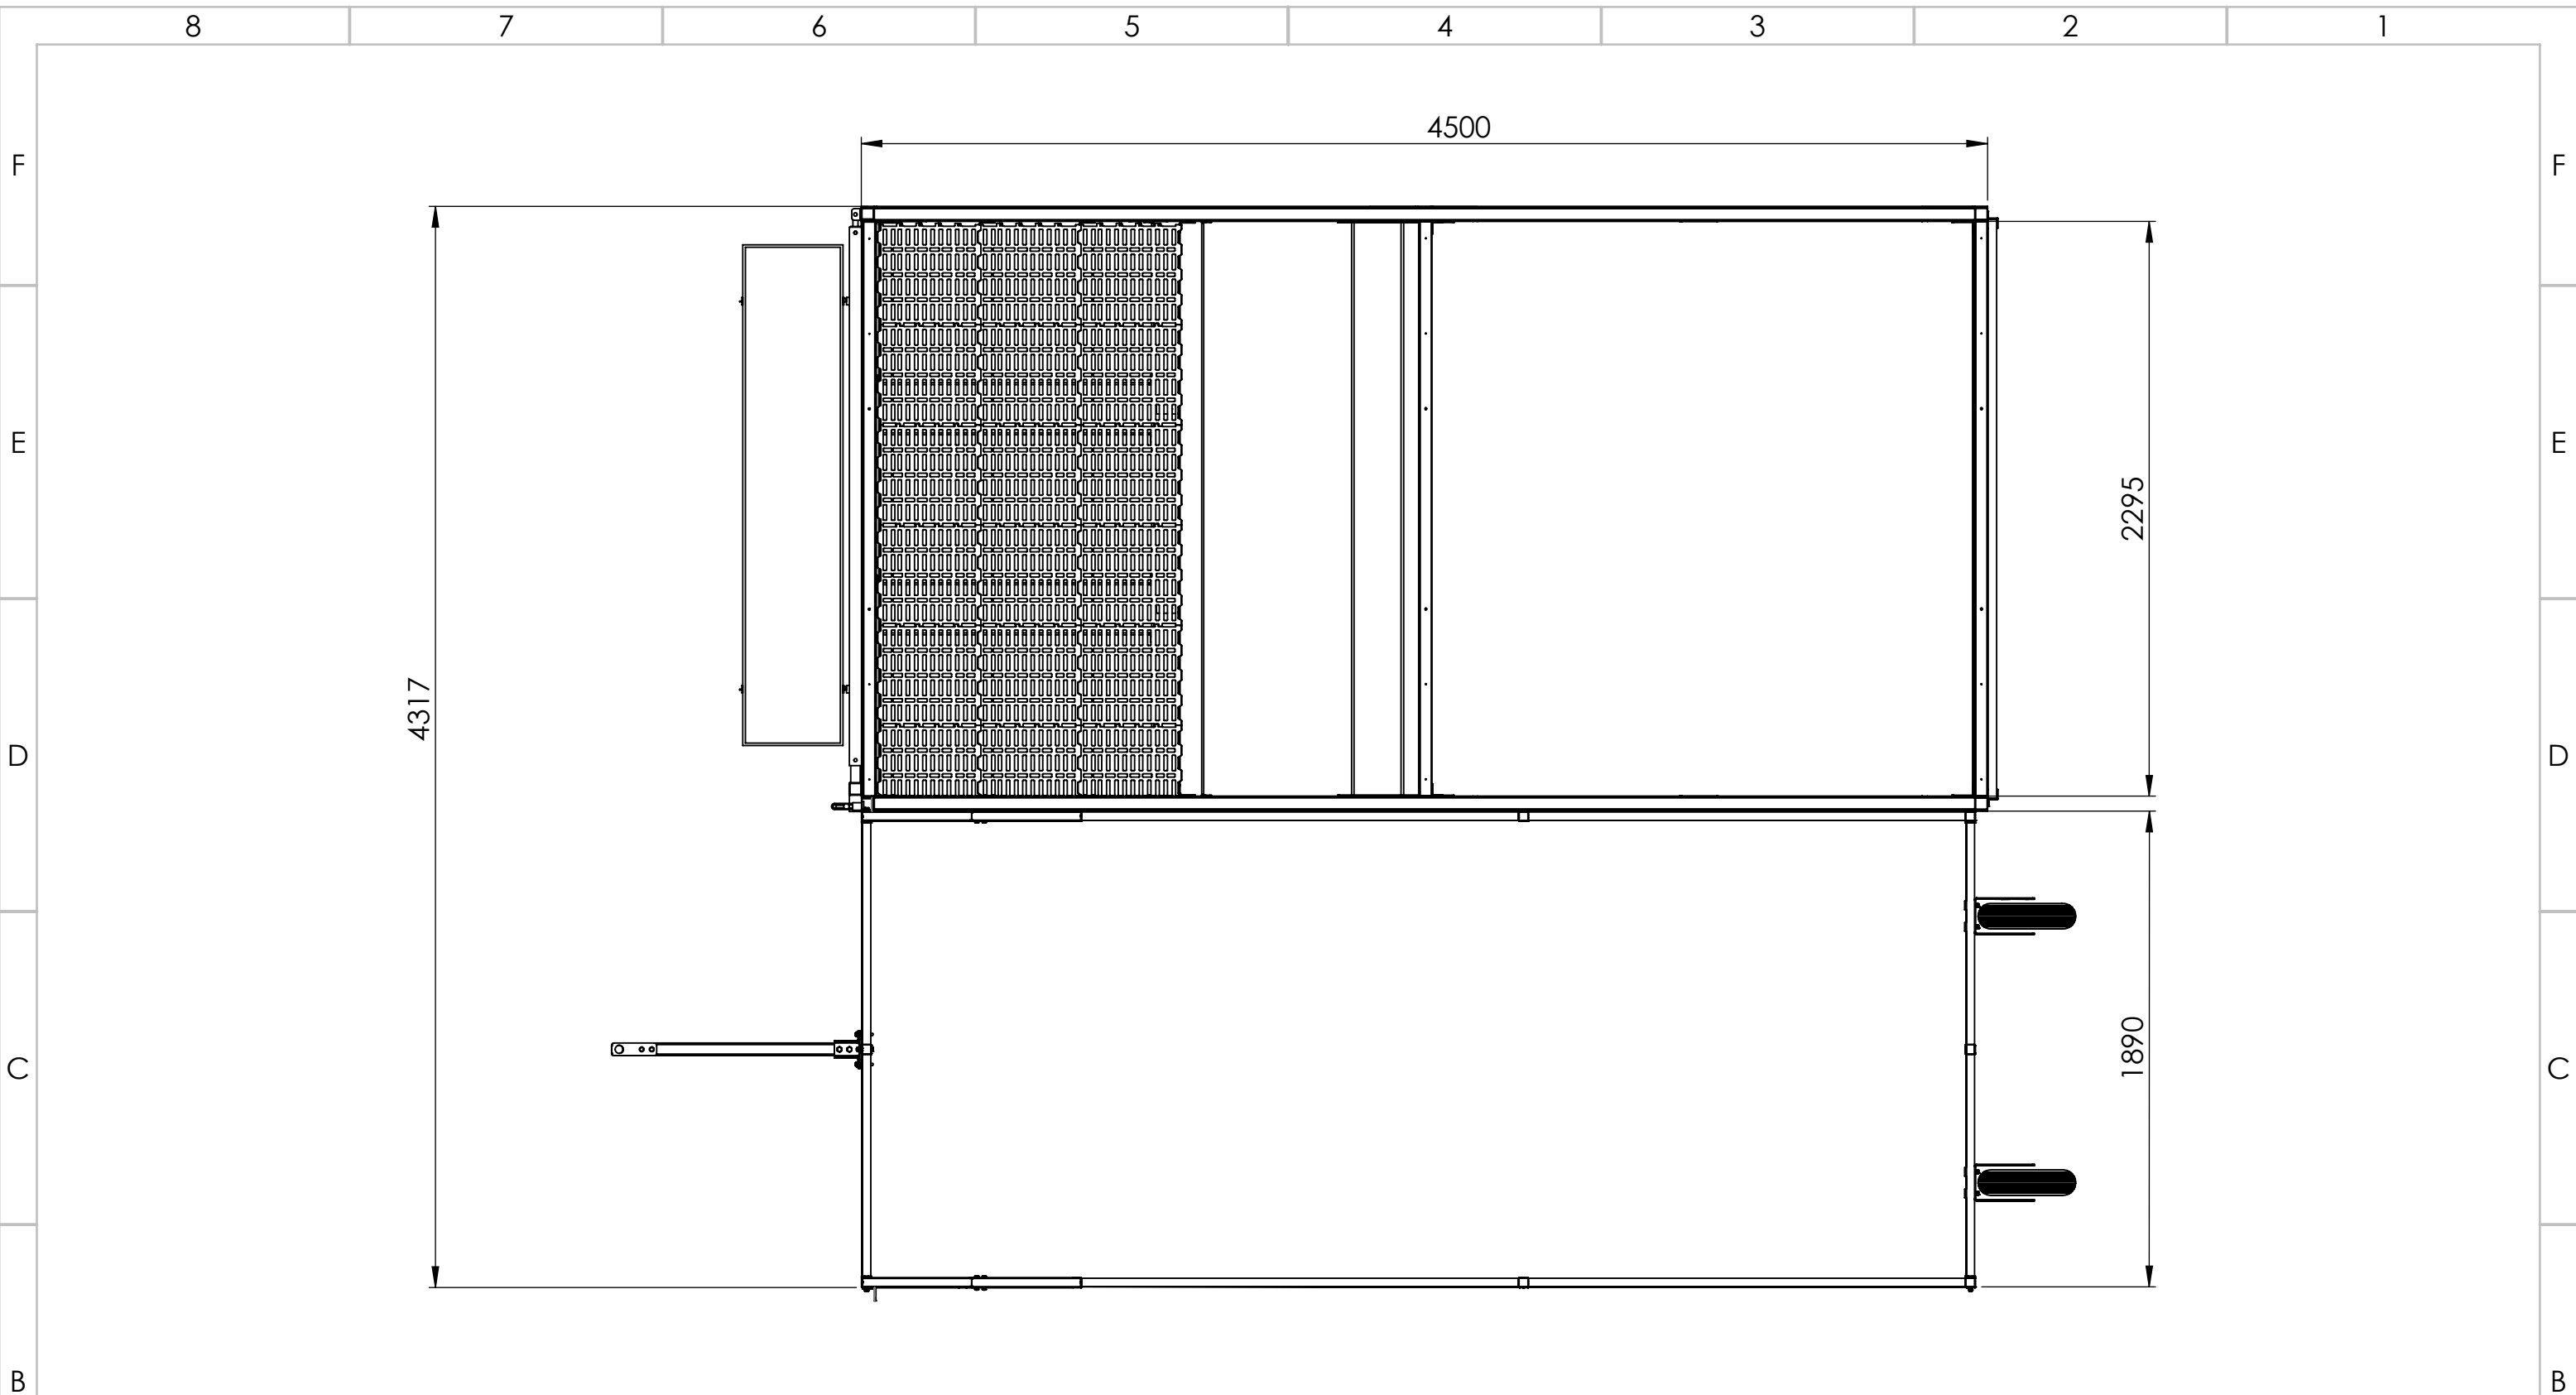Beton afemtingen
TCG-1 & TCA-23



 TOPCALF CALF HOUSING SOLUTIONS Tel nr: +31 (0)85 4824900 E-mail: info@topcalf.nl	Material:	Area:	DEBURR AND BREAK SHARP EDGES SCHARFE KANTEN ZERBRECHEN UND ENTGRATEN	General tolerances: Allgemeintoleranz: ISO 2768-mK	
	Material thickness:	Weight:			
	Materialstärke:	Gewicht: 2208908.7	Color:	Drawn: NF Erzeichnet:	Date: 18-8-2023 Datum:
	Surface finish:	Oberflächenfinish:	Farbe:	Projection: Projektion:	
Title / Benennung:		Units: mm Einheit:		Scale: 1:25 Maßstab:	
Drawing status / Zeichnungsstatus: For Information		Drawing nr. / Zeichnungs nr.: Beton afemtingen TCG-1 & TCA-23		REV A3 Sheet / Blad: 3 of 3	